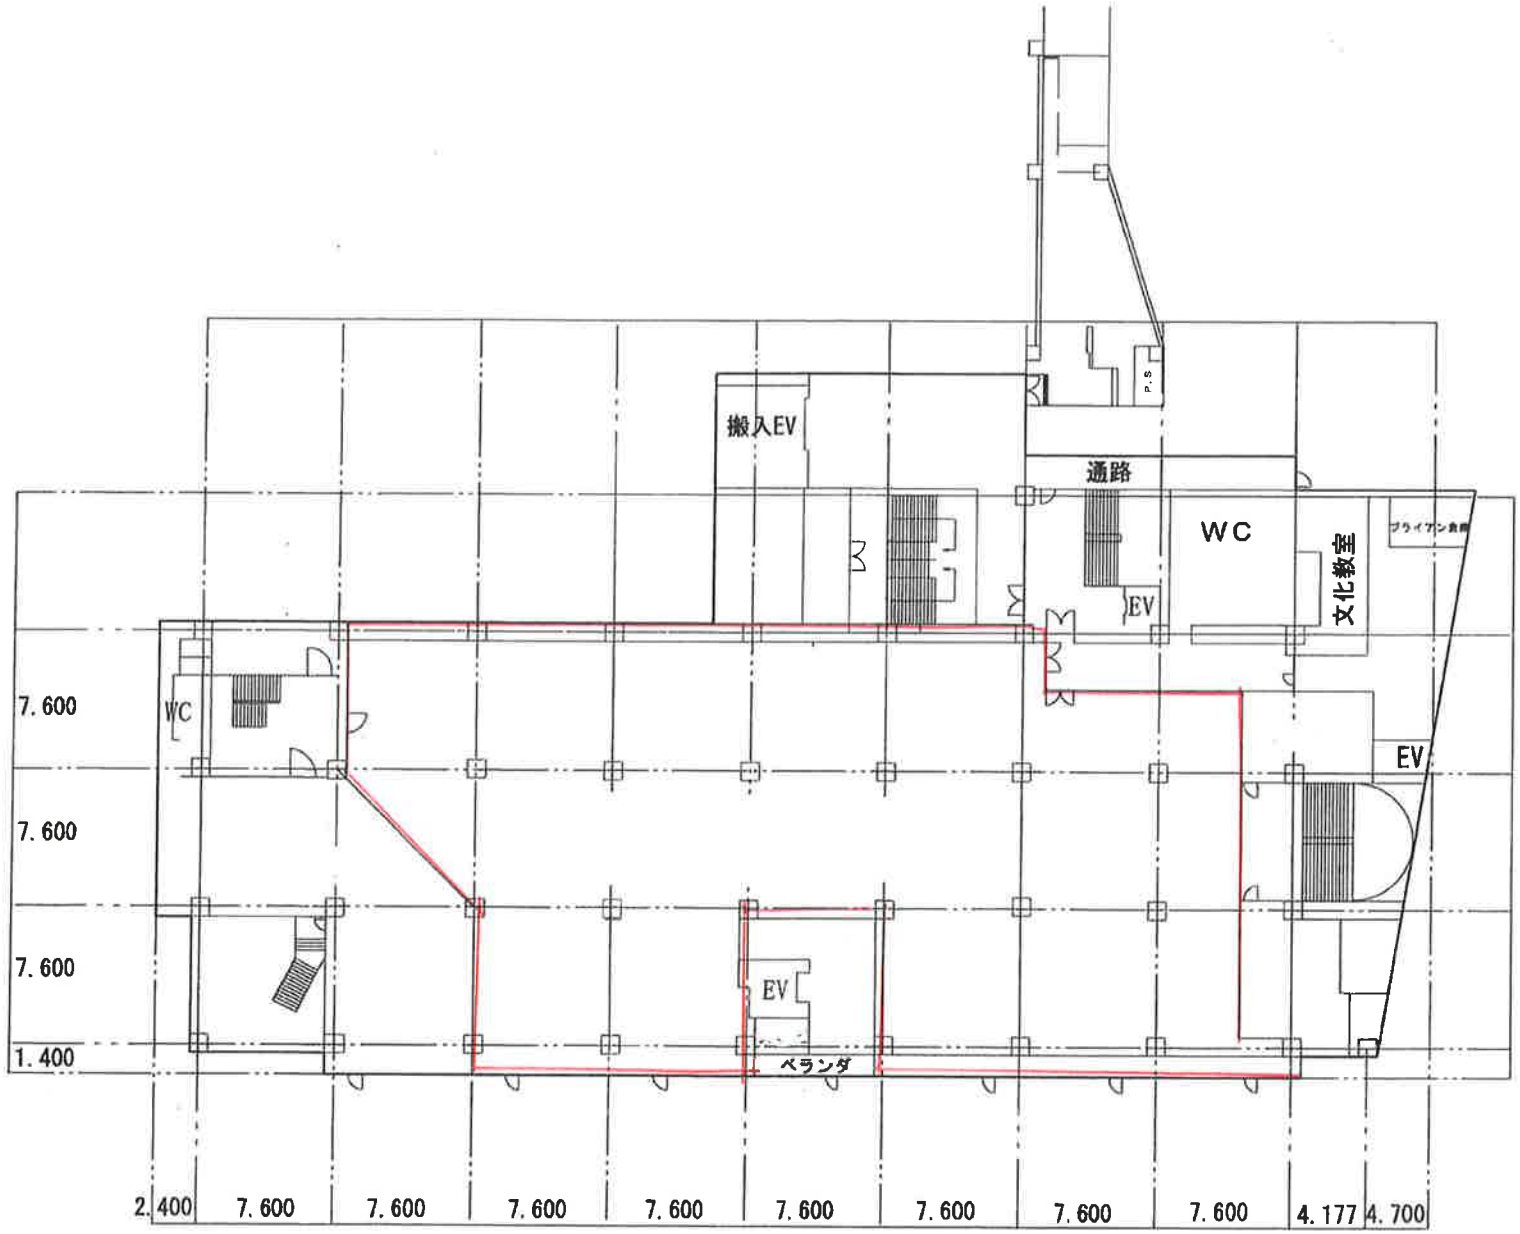
搬入EV
通路
WC
文化教室
EV
WC
EV
EV
ベランダ
7. 600
7. 600
7. 600
1. 400
2. 400
7. 600
7. 600
7. 600
7. 600
7. 600
7. 600
7. 600
7. 600
4. 177
4. 700

２階平面図